


Corte Lateral Tipo.

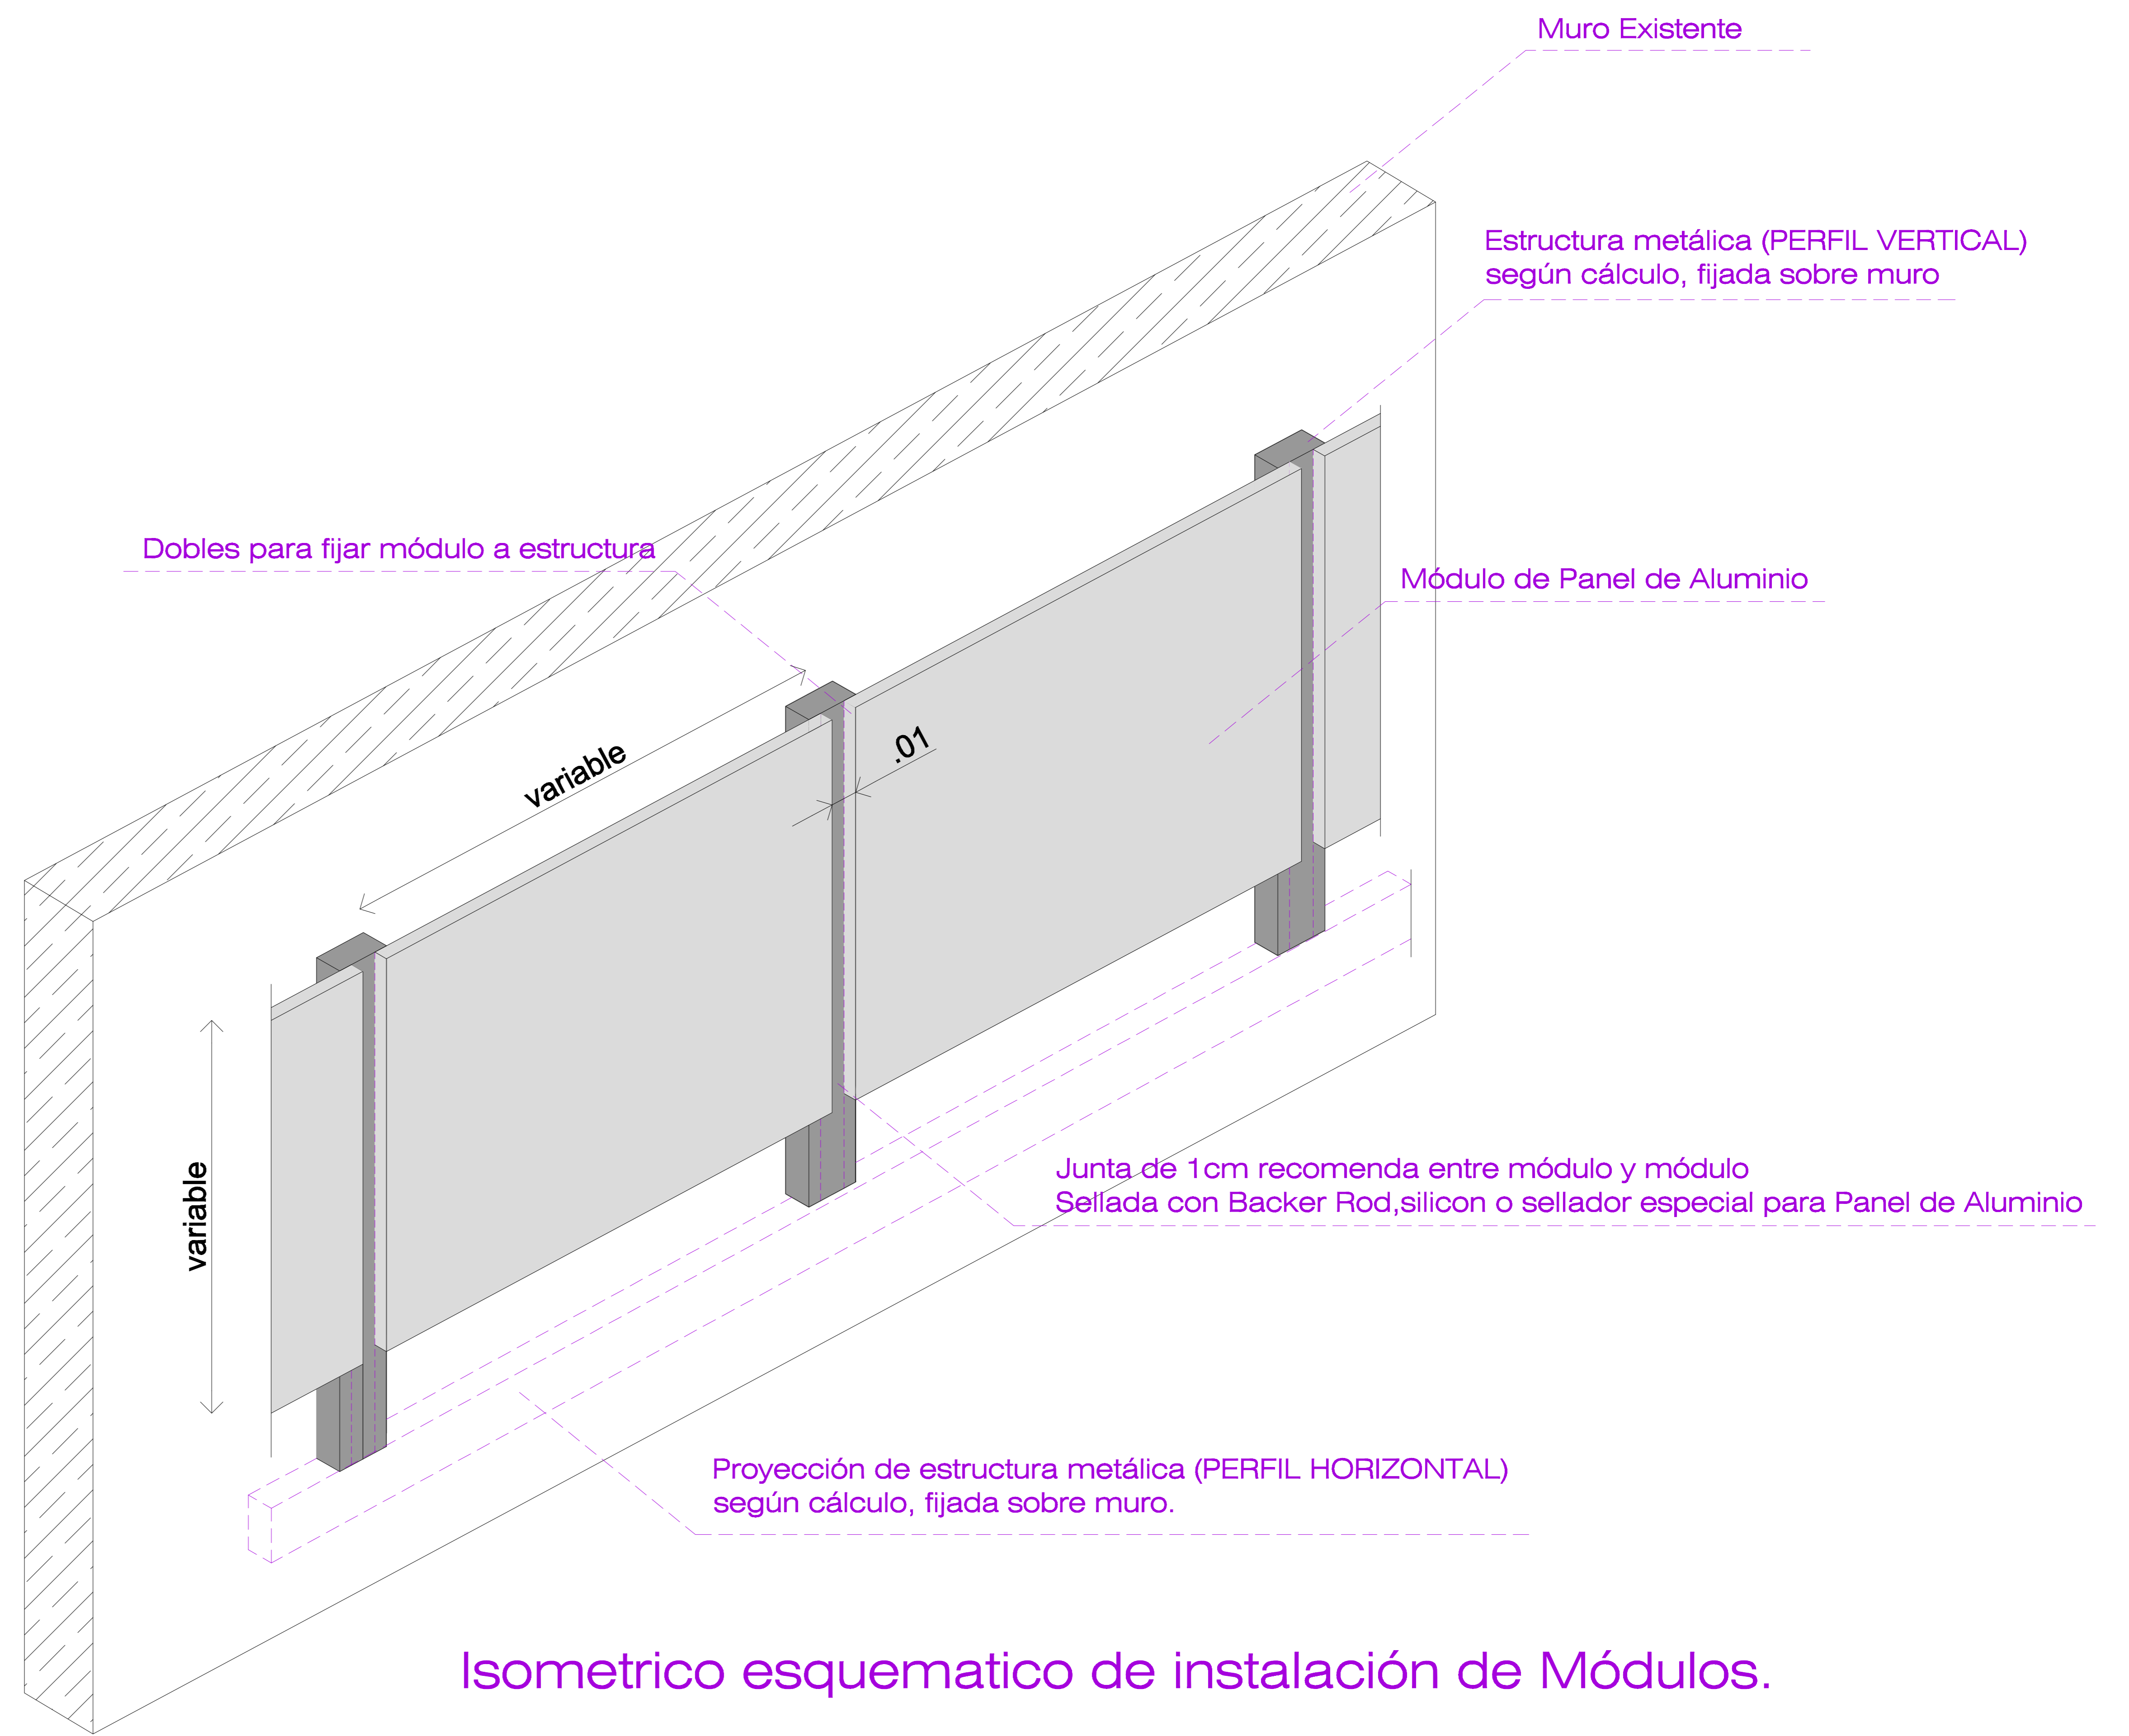

Isometrico esquemático de instalación de Módulos.